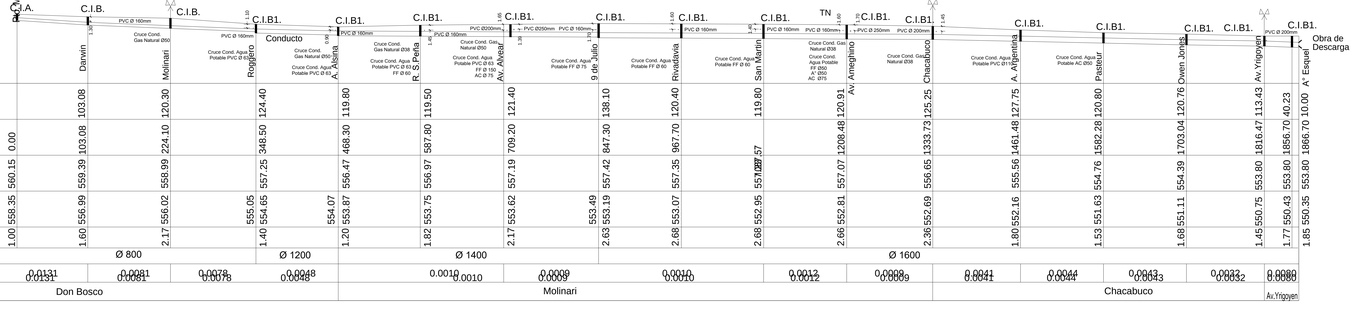

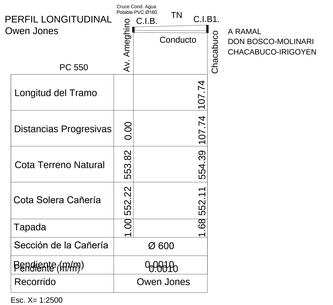

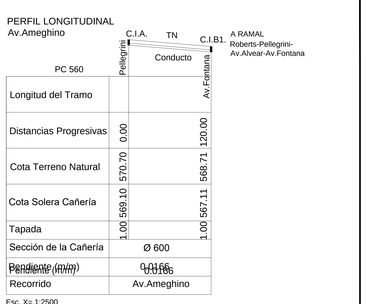

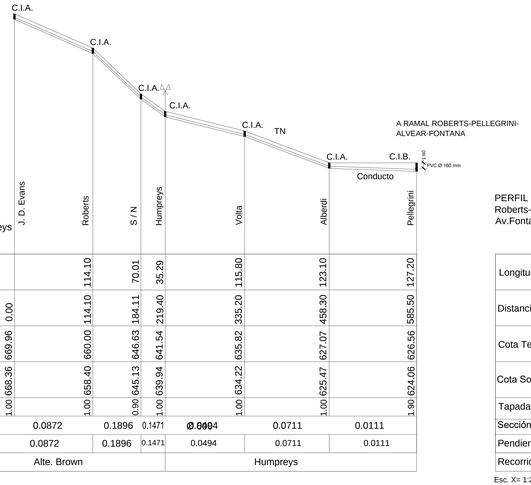

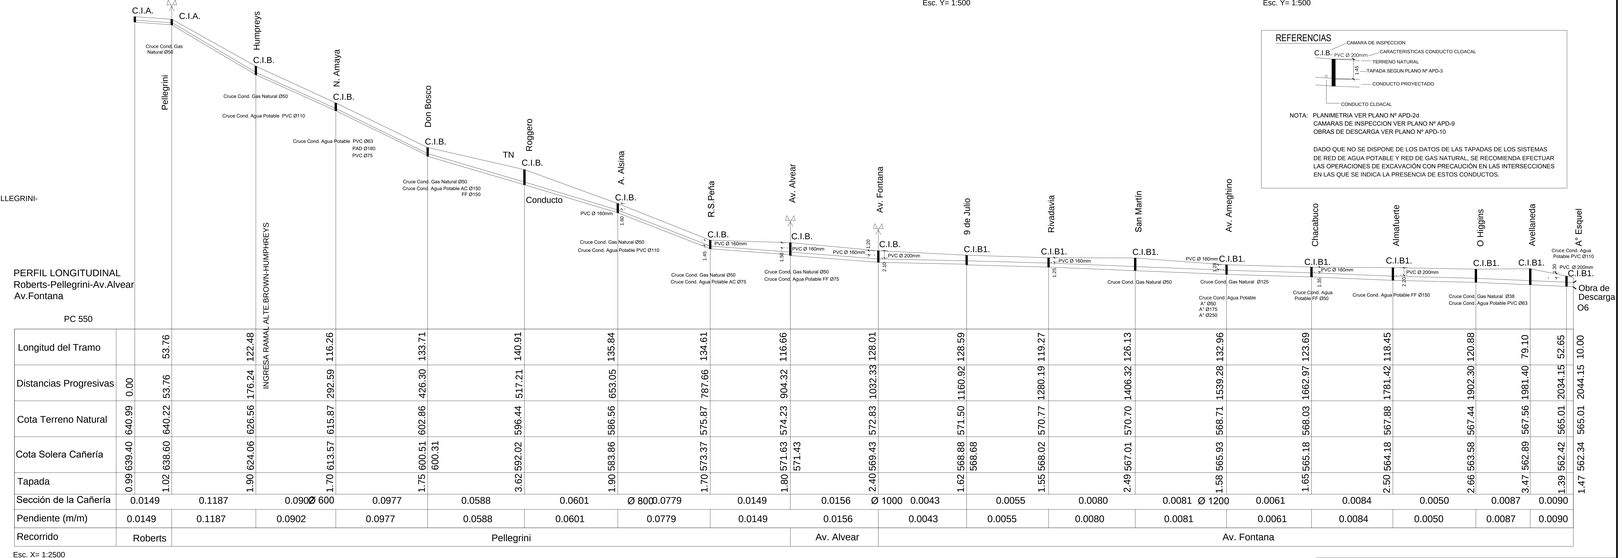

NOMBRE DE LA CONSULTORA: Marcelo Calviño y Asociados INGENIEROS HIDRAULICOS Y SANITARIOS

DIRECCIÓN DE PROYECTO: ING. MARCELO CALVIÑO

PREPARÓ: ING. CLAUDIA CAPELLO

DIBUJÓ: DANIELA ESTEVEZ

ANTECEDENTES:

MUNICIPALIDAD DE ESQUEL
PROVINCIA DE CHUBUT

Ministerio del Interior, Obras Públicas y Vivienda
Presidencia de la Nación

PROYECTO DEFINITIVO
PLAN DIRECTOR DEL SISTEMA DE DESAGÜES PLUVIALES DE LA CIUDAD DE ESQUEL

PROYECTO: ESTUDIO

PERFILES LONGITUDINALES DE CONDUCTOS

MOLINARI – CHACABUCO – OWEN JONES – AV.AMEGHINO – AV.ALTE.BROWN – PELLEGRINI – FONTANA

FECHA:	ESCALA:	REFERENCIA:
JUNIO 2018	1:2500	PLANO Nº:APD-6b