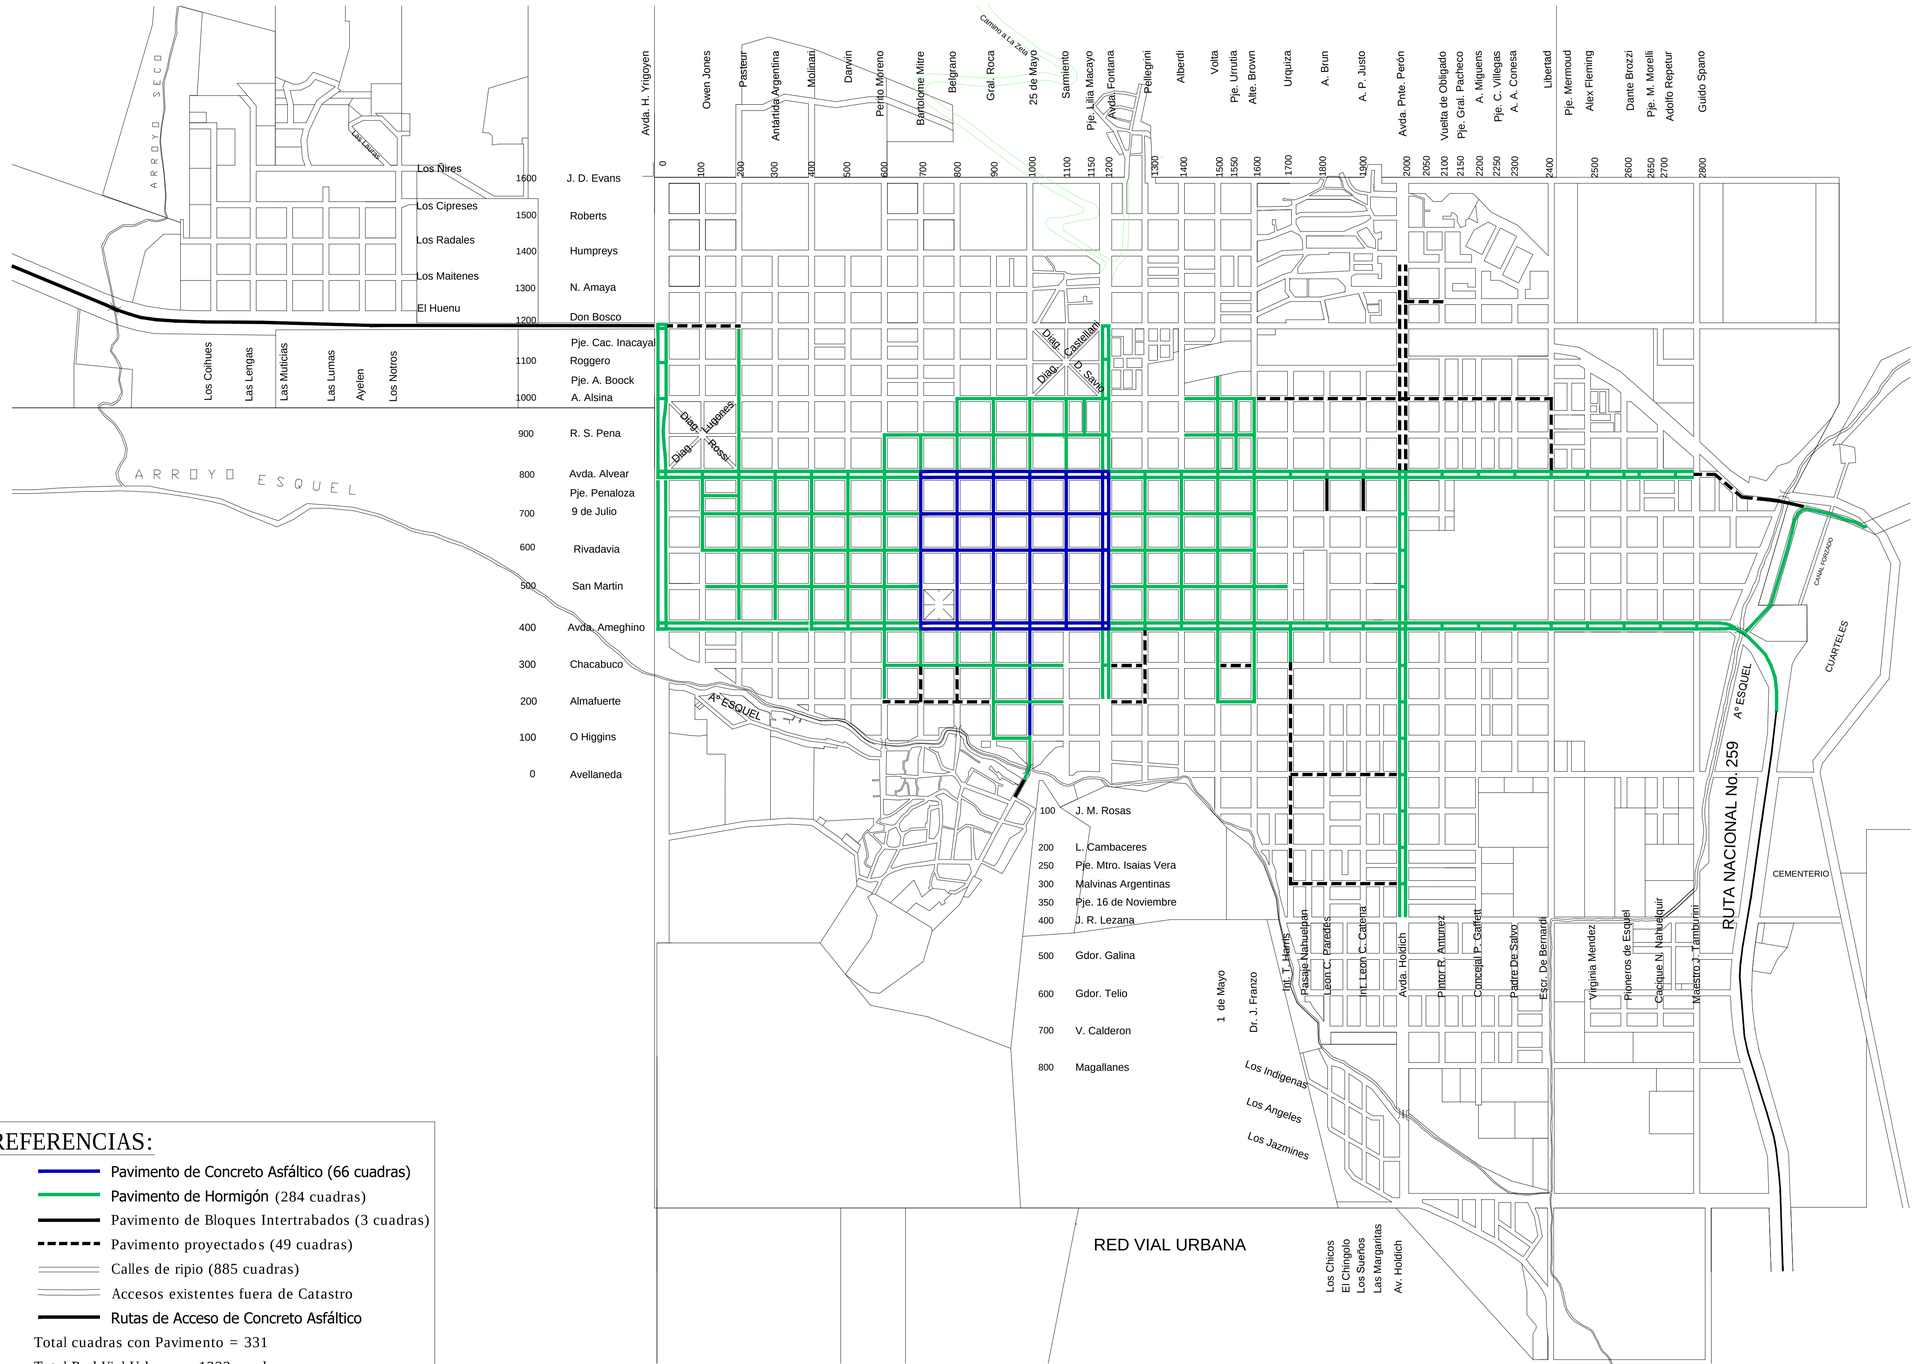

REFERENCIAS:

- Pavimento de Concreto Asfáltico (66 cuadras)
- Pavimento de Hormigón (284 cuadras)
- Pavimento de Bloques Intertrabados (3 cuadras)
- Pavimento proyectados (49 cuadras)
- Calles de ripio (885 cuadras)
- Accesos existentes fuera de Catastro
- Rutas de Acceso de Concreto Asfáltico

Total cuadras con Pavimento = 331

Total Red Vial Urbana = 1222 cuadras

FUENTE: MUNICIPALIDAD DE ESQUEL – SECRETARIA DE PLANEAMIENTO URBANO Y OBRAS PUBLICAS– AÑO 2007

NOMBRE DE LA CONSULTORA: Marcelo Calviño y Asociados, INGENIERIA HIDRAULICA Y SANITARIA

DIRECCIÓN DE PROYECTO: ING. MARCELO CALVIÑO

PREPARÓ: ING. CLAUDIA CAPELLO

DIBUJO: DANIELA ESTEVEZ

ANTECEDENTES:

MUNICIPALIDAD DE ESQUEL
PROVINCIA DE CHUBUT

Ministerio del Interior, Obras Públicas y Vivienda
Presidencia de la Nación

PROYECTO DEFINITIVO
PLAN DIRECTOR DEL SISTEMA DE DESAGÜES PLUVIALES DE LA CIUDAD DE ESQUEL

DIAGNOSTICO DE LA SITUACION ACTUAL

RED VIAL: PAVIMENTOS

FECHA:	ESCALA:	REFERENCIA:	PLANO N°:
JUNIO 2018	1: 10000		D-4

FORMATO A1
594x841